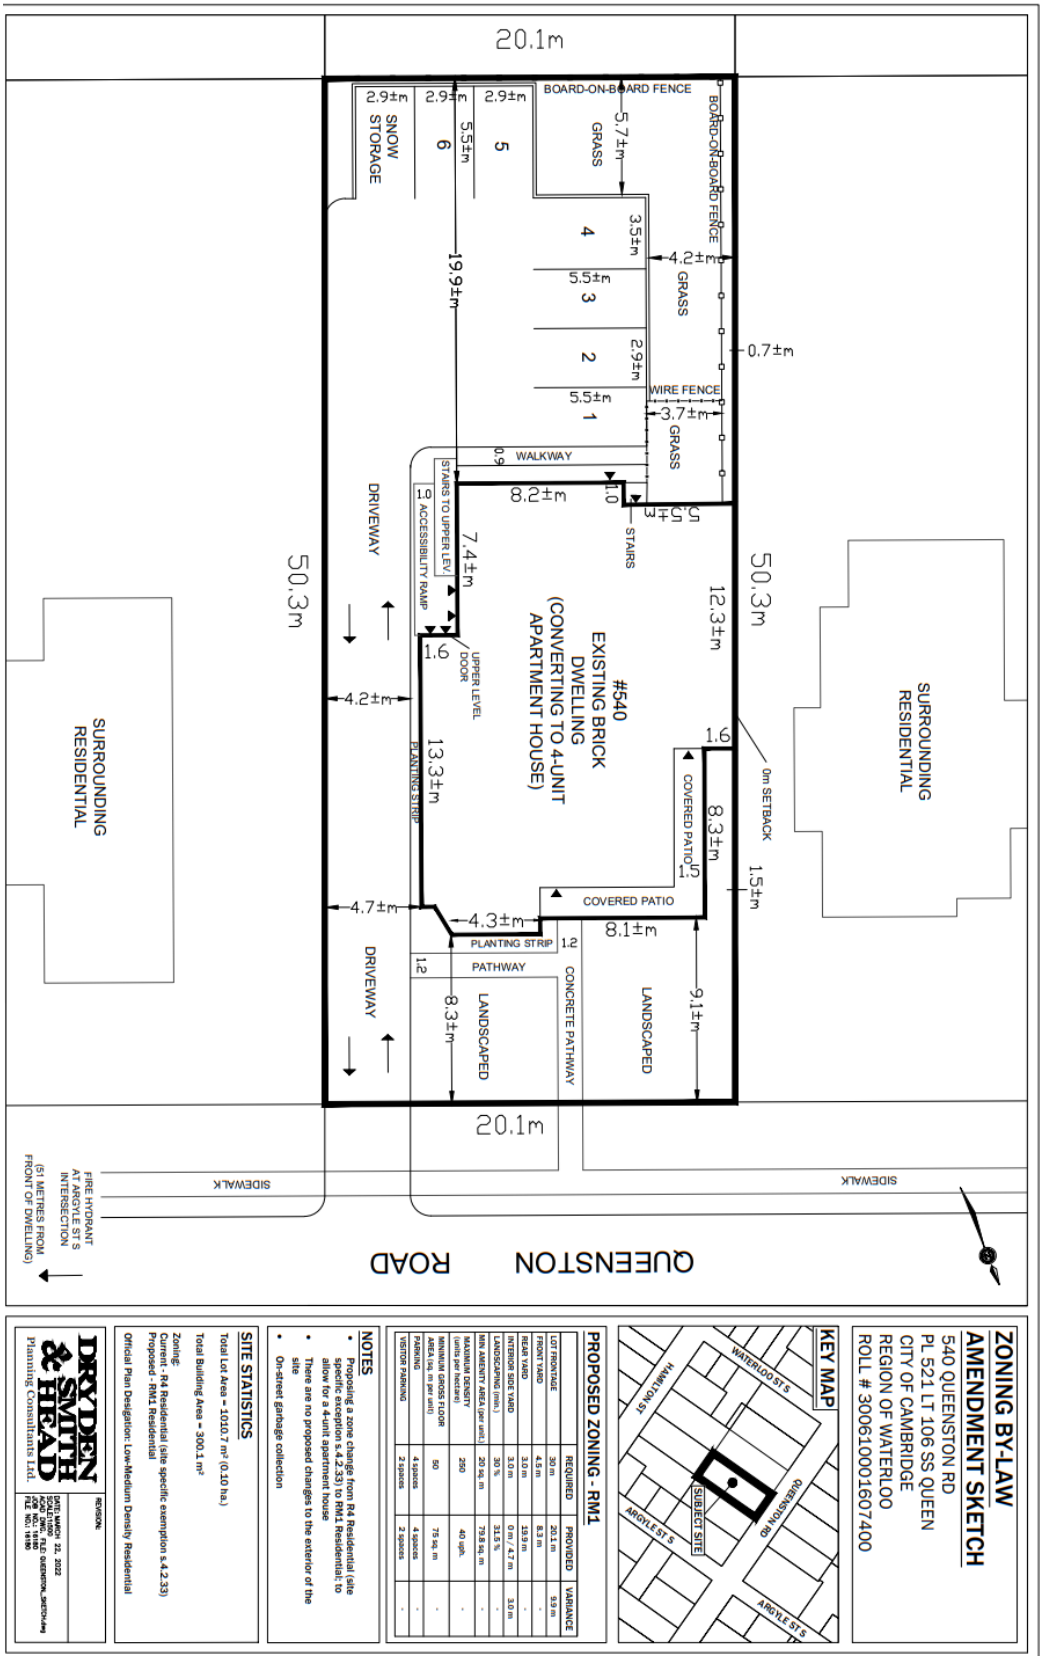23-158-CD Appendix A –Site Plan